



"Les Chalets de la Rivière" au lieu-dit du "Petit Essert", commune de la Rivière Enverse.

Perspective

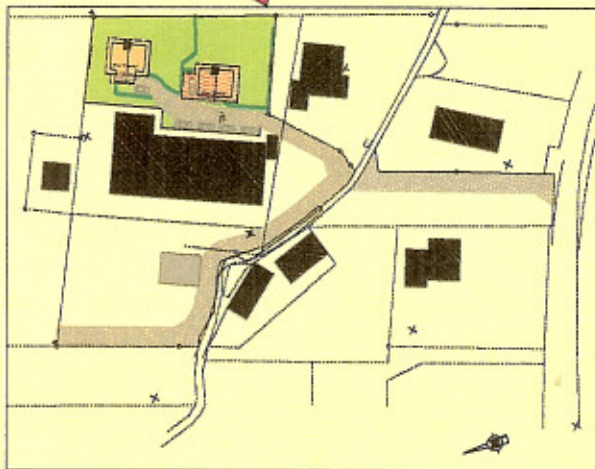

Plan de masse au 1/2000
faisant figurer l'accès et la servitude à tous usages prévue sur les parcelles adjacentes.

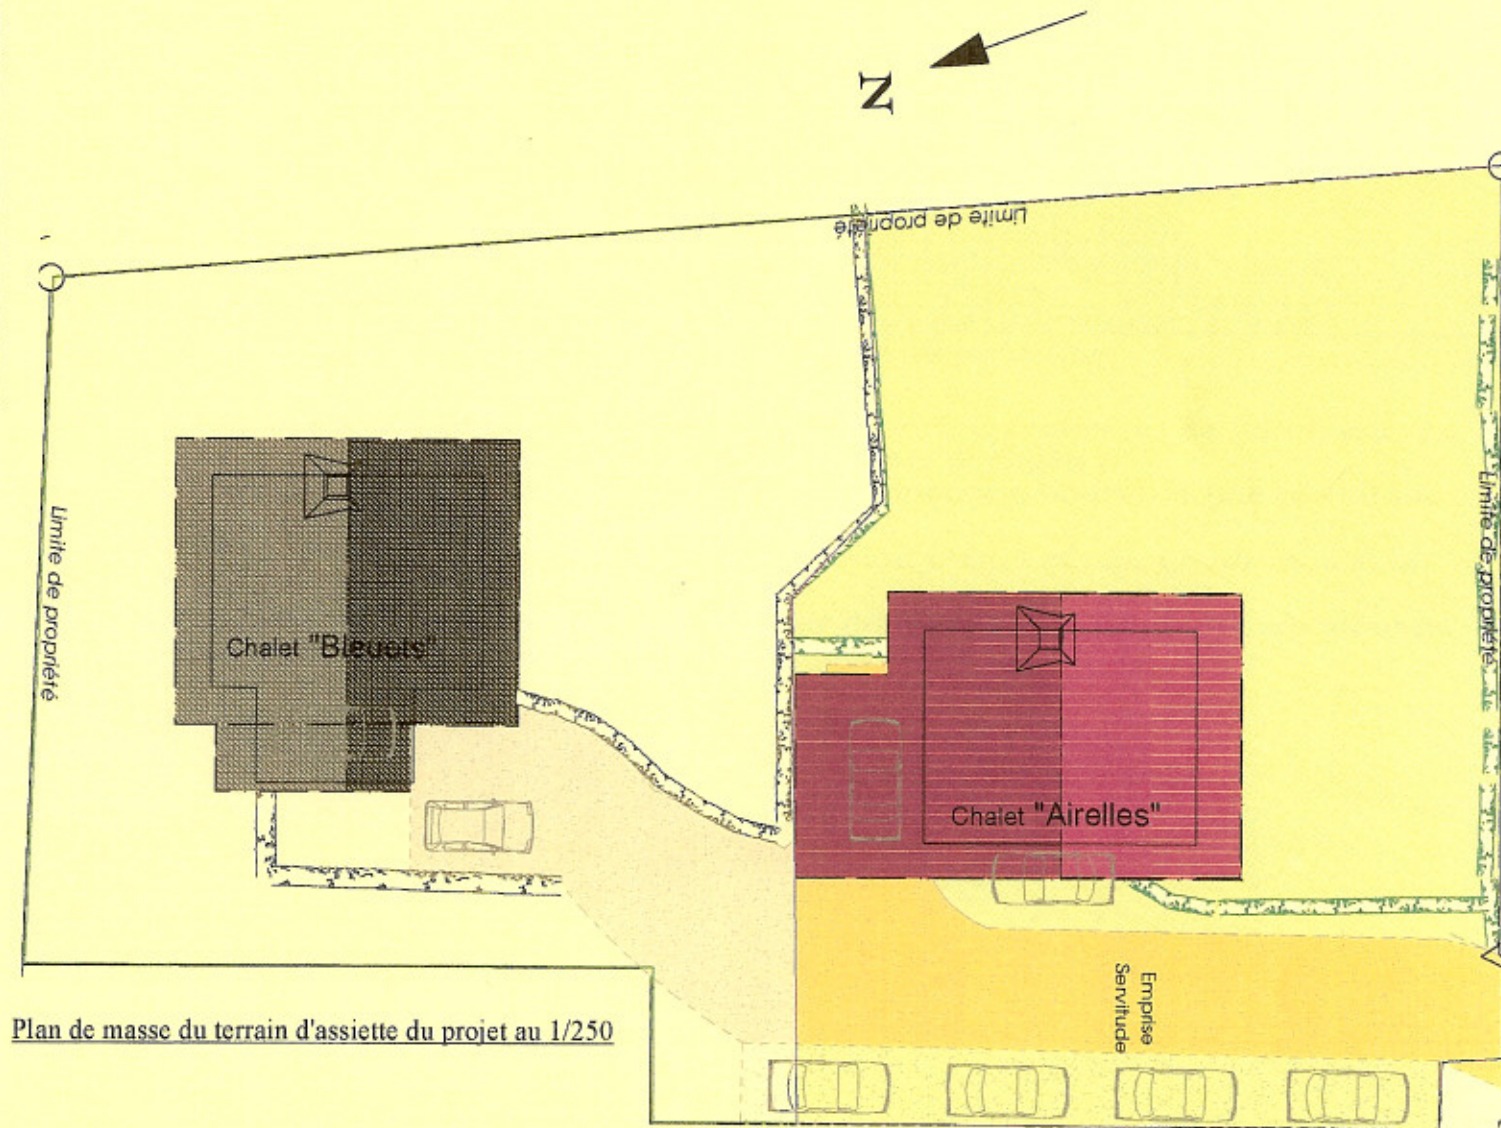

Plan de masse du terrain d'assiette du projet au 1/250